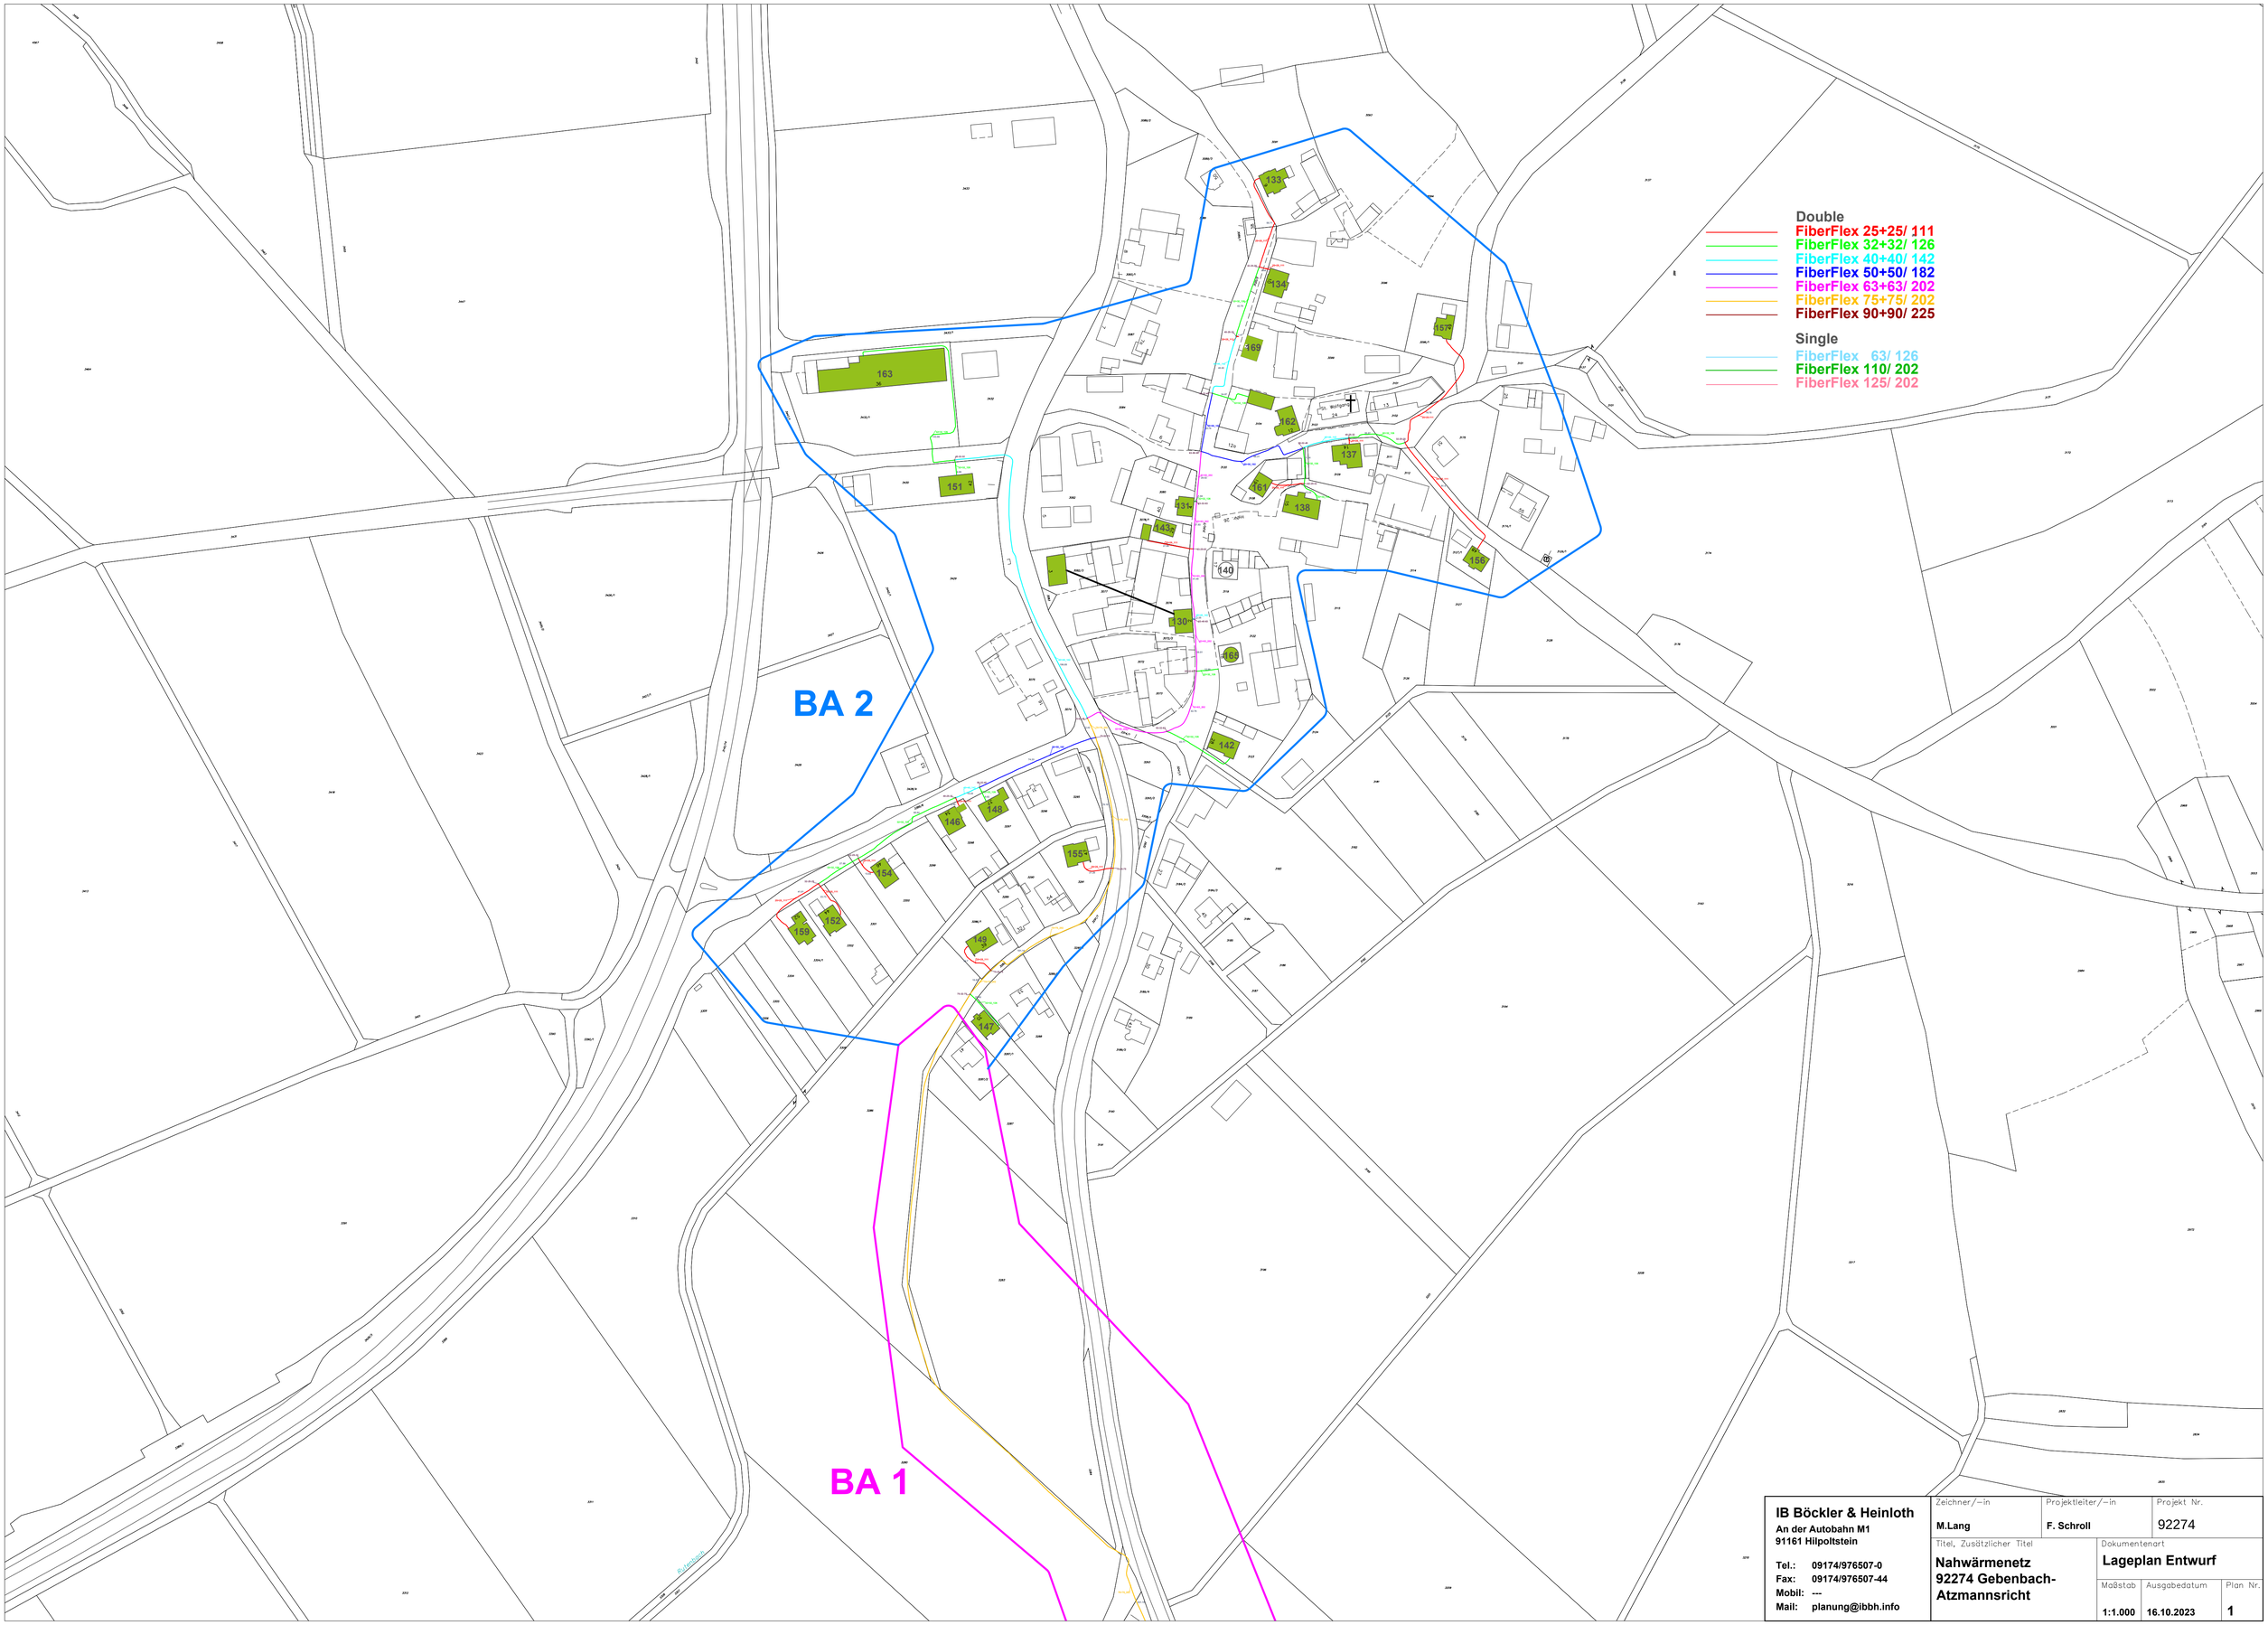


IB Böckler & Heinloth
An der Autobahn M1
91161 Hilpoltstein

Tel.: 09174/976507-0
Fax: 09174/976507-44
Mobil: ---
Mail: planung@ibbh.info

Zeichner/-in	Projektleiter/-in	Projekt Nr.
M.Lang	F. Schroll	92274

Titel, Zusätzlicher Titel
Nahwärmenetz 92274 Gebenbach-Atzmannsricht

Dokumentenart
Lageplan Entwurf

Maßstab	Ausgabedatum	Plan Nr.
1:1.000	16.10.2023	1