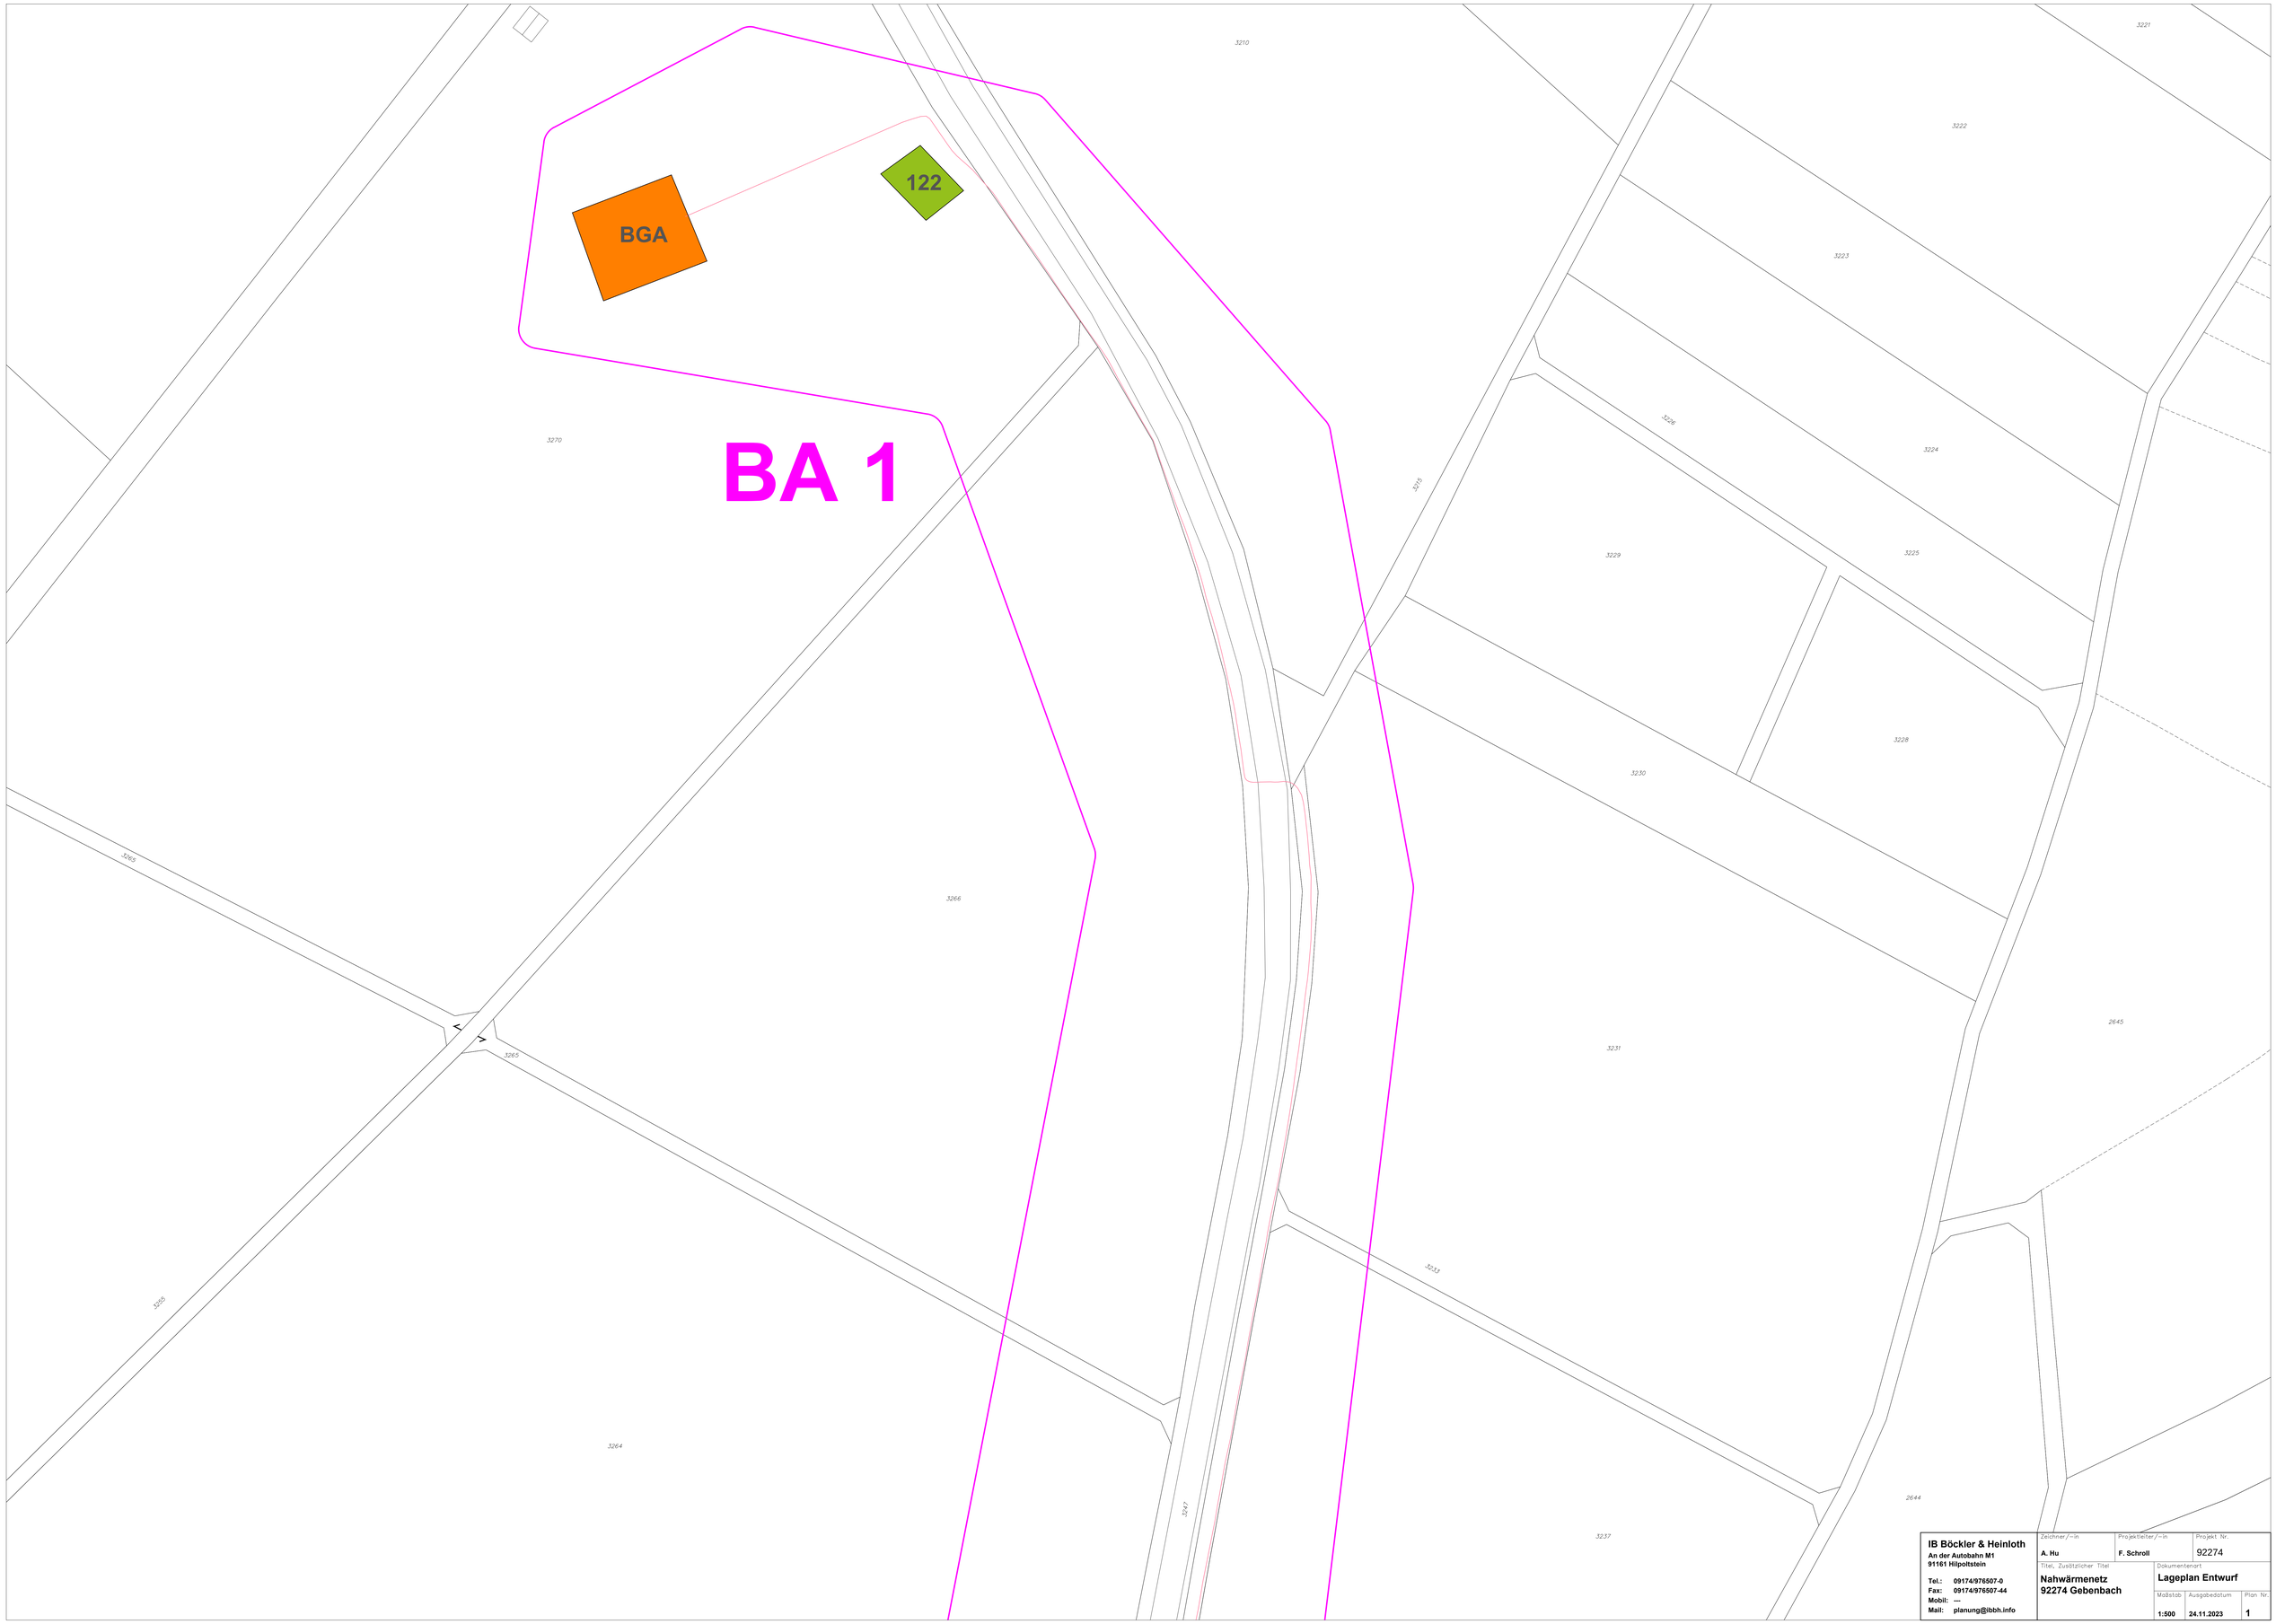


IB Böckler & Heinloth
An der Autobahn M1
91161 Hilpoltstein

Tel.: 09174/976507-0
Fax: 09174/976507-44
Mobil: ---
Mail: planung@ibbh.info

Zeichner/-in	Projektleiter/-in	Projekt Nr.
A. Hu	F. Schroll	92274

Titel, Zusätzlicher Titel
Nahwärmenetz
92274 Gebenbach

Dokumentenart
Lageplan Entwurf

Maßstab	Ausgabedatum	Plan Nr.
1:500	24.11.2023	1